



ДЕРЖАВНИЙ АКТ

на право постійного користування земельною ділянкою

Серія ЯЯ №315981

UA
UA
UA

Державний акт на право постійного користування земельною ділянкою видано
Обласний навчально-виховний комплекс для дітей з вадами

(назва юридичної особи та
розумового розвитку-сиріт та позбавлених батьківського піклування

її місцезнаходження – адреса)

(м. Богодухів)

Харківська область, Богодухівський район, місто Богодухів, вул. Поповича, буд. 2

і на підставі рішення органу державної влади або органу місцевого самоврядування

Розпорядження від 15.10.2009р. №442; розпорядження від 14.12.2009р.

(назва органу, дата і номер рішення)

№527 Богодухівської районної державної адміністрації Харківської області

є постійним користувачем земельної ділянки площею

7.0000 га

(гектарів або кв. метрів)

у межах згідно з планом.

на території Богодухівської міської ради

Земельна ділянка розташована

(адреса – вулиця, населений пункт,

Богодухівського району Харківської області (за межами населеного пункту)

район, область)

Цільове призначення (використання) земельної ділянки

для дослідних і навчальних цілей

Державний акт складено у двох примірниках, перший з яких передано постійному користувачу земельної ділянки, другий зберігається у

Управлінні Держкомзему у Богодухівському районі Харківської області

(назва державного органу земельних ресурсів)

Акт зареєстровано в Книзі записів реєстрації державних актів на право власності на землю та на право постійного користування землею, договорів оренди землі за № **031068600002**

Голова **Богодухівської районної державної адміністрації Харківської області**

(назва місцевої державної адміністрації або органу місцевого самоврядування)

М.П.

М.П.

(підпис)

(підпис)

Кочованов П.С.

(прізвище)

Начальник

Управління Держкомзему у Богодухівському районі Харківської області

(назва державного органу земельних ресурсів)

С. Шаповал

(підпис)

С.М. Шаповал

(прізвище)


11 серпня 2009 р.

(Постанова Кабінету Міністрів України від 02.04.2002 р. № 449 "Про затвердження форм державного акта на право власності на земельну ділянку та державного акта на право постійного користування земельною ділянкою")

План меж земельної ділянки

Кадастровий номер
земельної ділянки

6320810100-03-002-0107

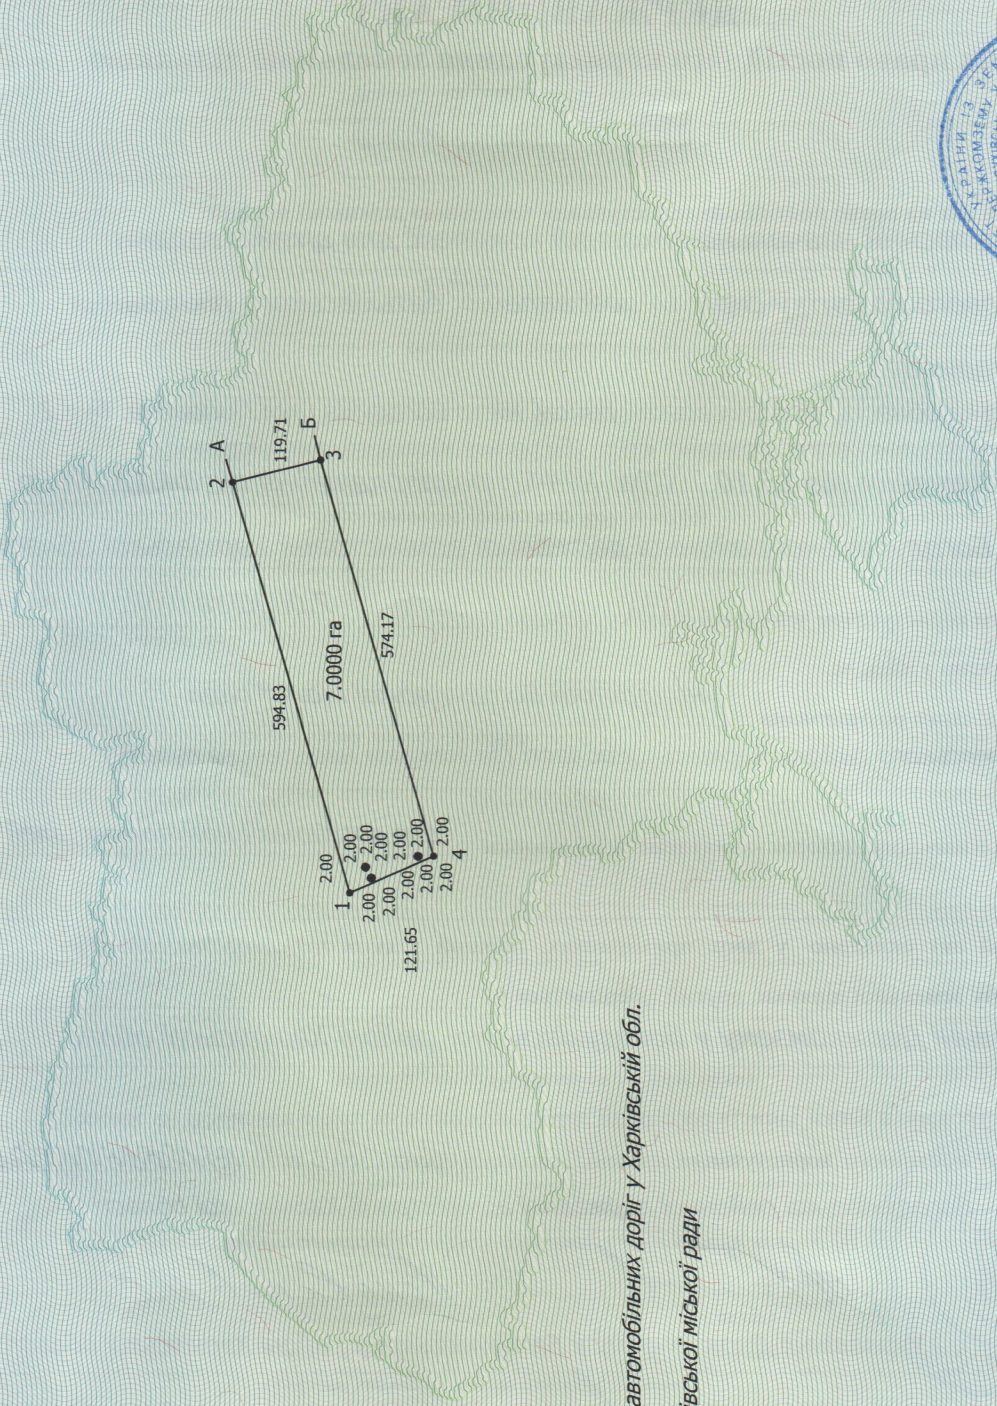

ОПИС МЕЖ

- А — до Б - землі Служби автомобільних доріг у Харківській обл.
- Б — до А - землі Богодухівської міської ради
- В —
- Г —



Масштаб 1: 10000