



# ДЕРЖАВНИЙ АКТ

## на право постійного користування земельною ділянкою

Серія ЯЯ №315980 UA UA

Державний акт на право постійного користування земельною ділянкою видано  
**Обласний навчально-виховний комплекс для дітей з вадами**

(назва юридичної особи та  
**розумового розвитку-сиріт та позбавлених батьківського піклування**

її місцезнаходження – адреса)

**(м. Богодухів)**

**Харківська область, Богодухівський район, місто Богодухів, вул. Поповича, буд. 2**  
і на підставі рішення органу державної влади або органу місцевого самоврядування

**Розпорядження від 15.10.2009р. №442; розпорядження від 14.12.2009р.**

(назва органу, дата і номер рішення)

**№527 Богодухівської районної державної адміністрації Харківської області**

є постійним користувачем земельної ділянки площею **21.1244 га**  
(гектарів або кв. метрів)

у межах згідно з планом.

Земельна ділянка розташована **на території Богодухівської міської ради**

(адреса – вулиця, населений пункт.

**Богодухівського району Харківської області (за межами населеного пункту)**

район, область)

Цільове призначення (використання) земельної ділянки **для дослідних і навчальних цілей**

Державний акт складено у двох примірниках, перший з яких передано постійному  
користувачу земельної ділянки, другий зберігається у

**Управлінні Держкомзему у Богодухівському районі Харківської області**

(назва державного органу земельних ресурсів)

Акт зареєстровано в Книзі записів реєстрації державних актів на право власності на землю  
та на право постійного користування землею, договорів оренди землі за № **0310686 00004**

Голова **Богодухівської районної державної адміністрації Харківської області**

(назва місцевої державної адміністрації або органу місцевого самоврядування)

МП

*(підпис)*

*Колованов П.С.*  
(прізвище)

Начальник

**Управління Держкомзему у Богодухівському районі Харківської області**

(назва державного органу земельних ресурсів)

*С. Шап*  
(підпис)

*О.М. Шаповал*  
(прізвище)

**11 серпня 2009 р.**


(Постанова Кабінету Міністрів України від 02.04.2002 р. № 449 "Про затвердження форм державного акта на право  
власності на земельну ділянку та державного акта на право постійного користування земельною ділянкою")



# План меж земельної ділянки

Катастровий номер земельної ділянки

6320810100-03-002-0108

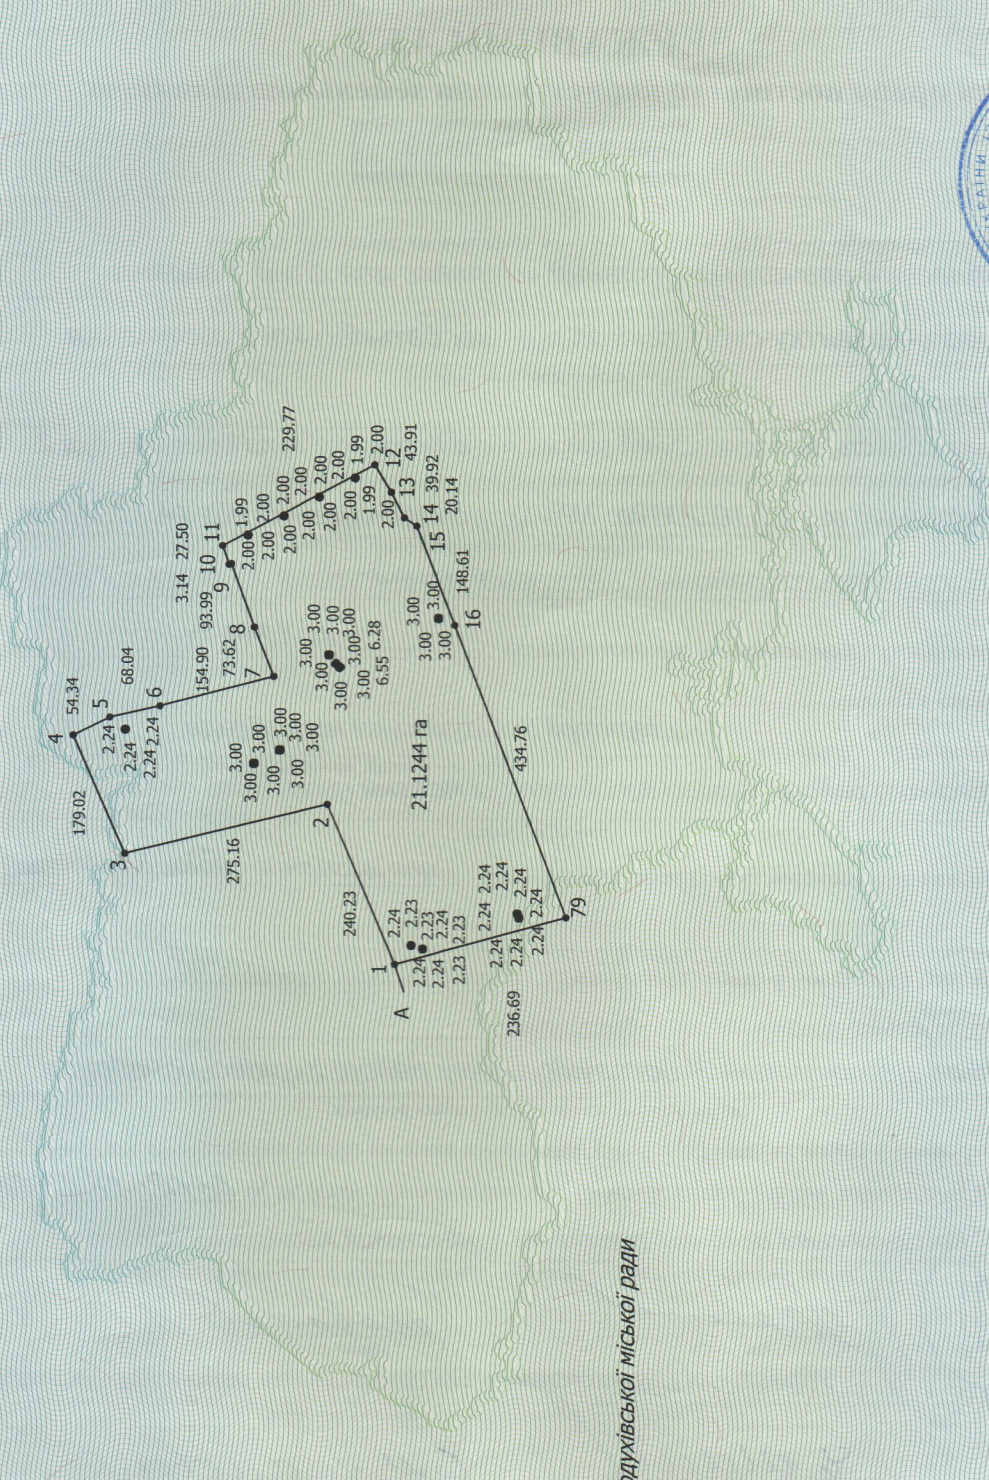

## ОПИС МЕЖ

- А — до А - землі Богодухівської міської ради
- Б —
- В —
- Г —

Масштаб 1:10000

